



LATO VIA FILZI →

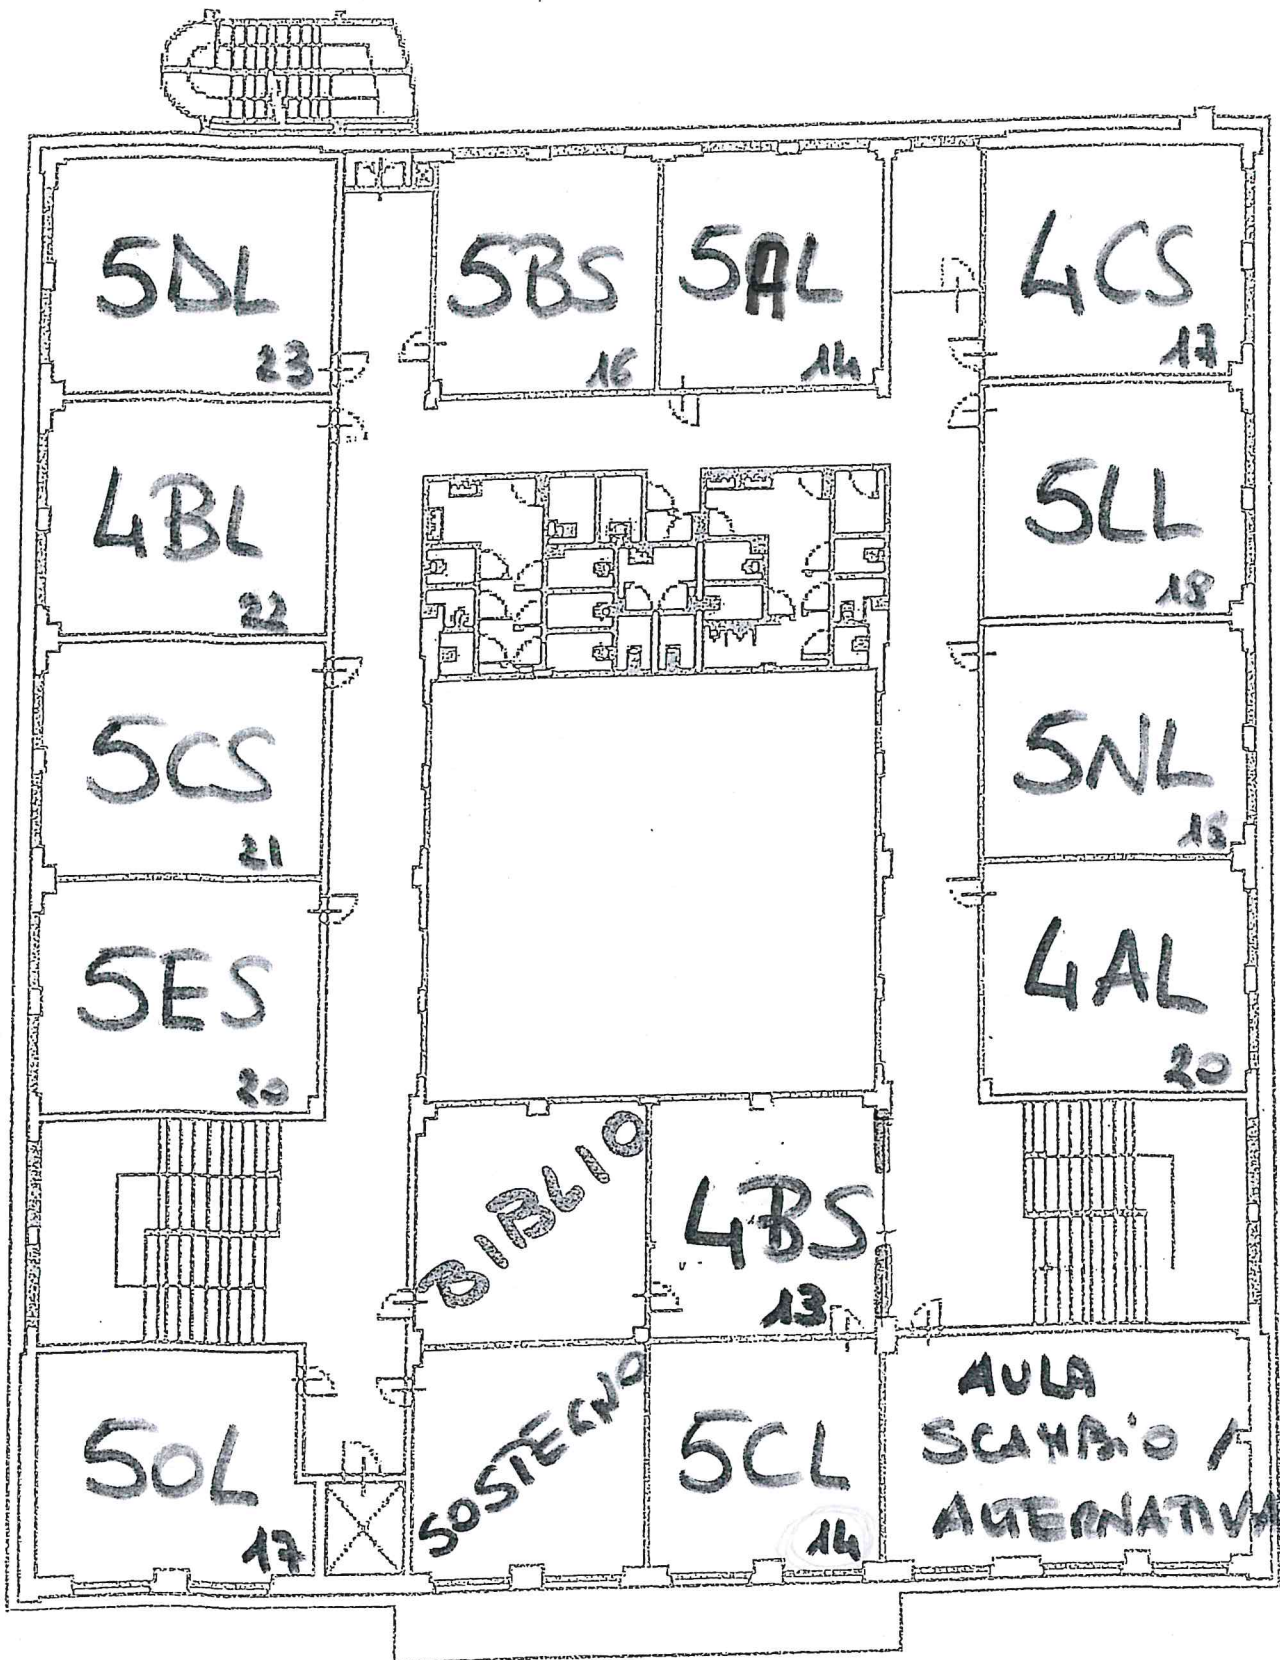


LATO VIA MARINI
PRIMO PIANO

LATO VIA FILZI →

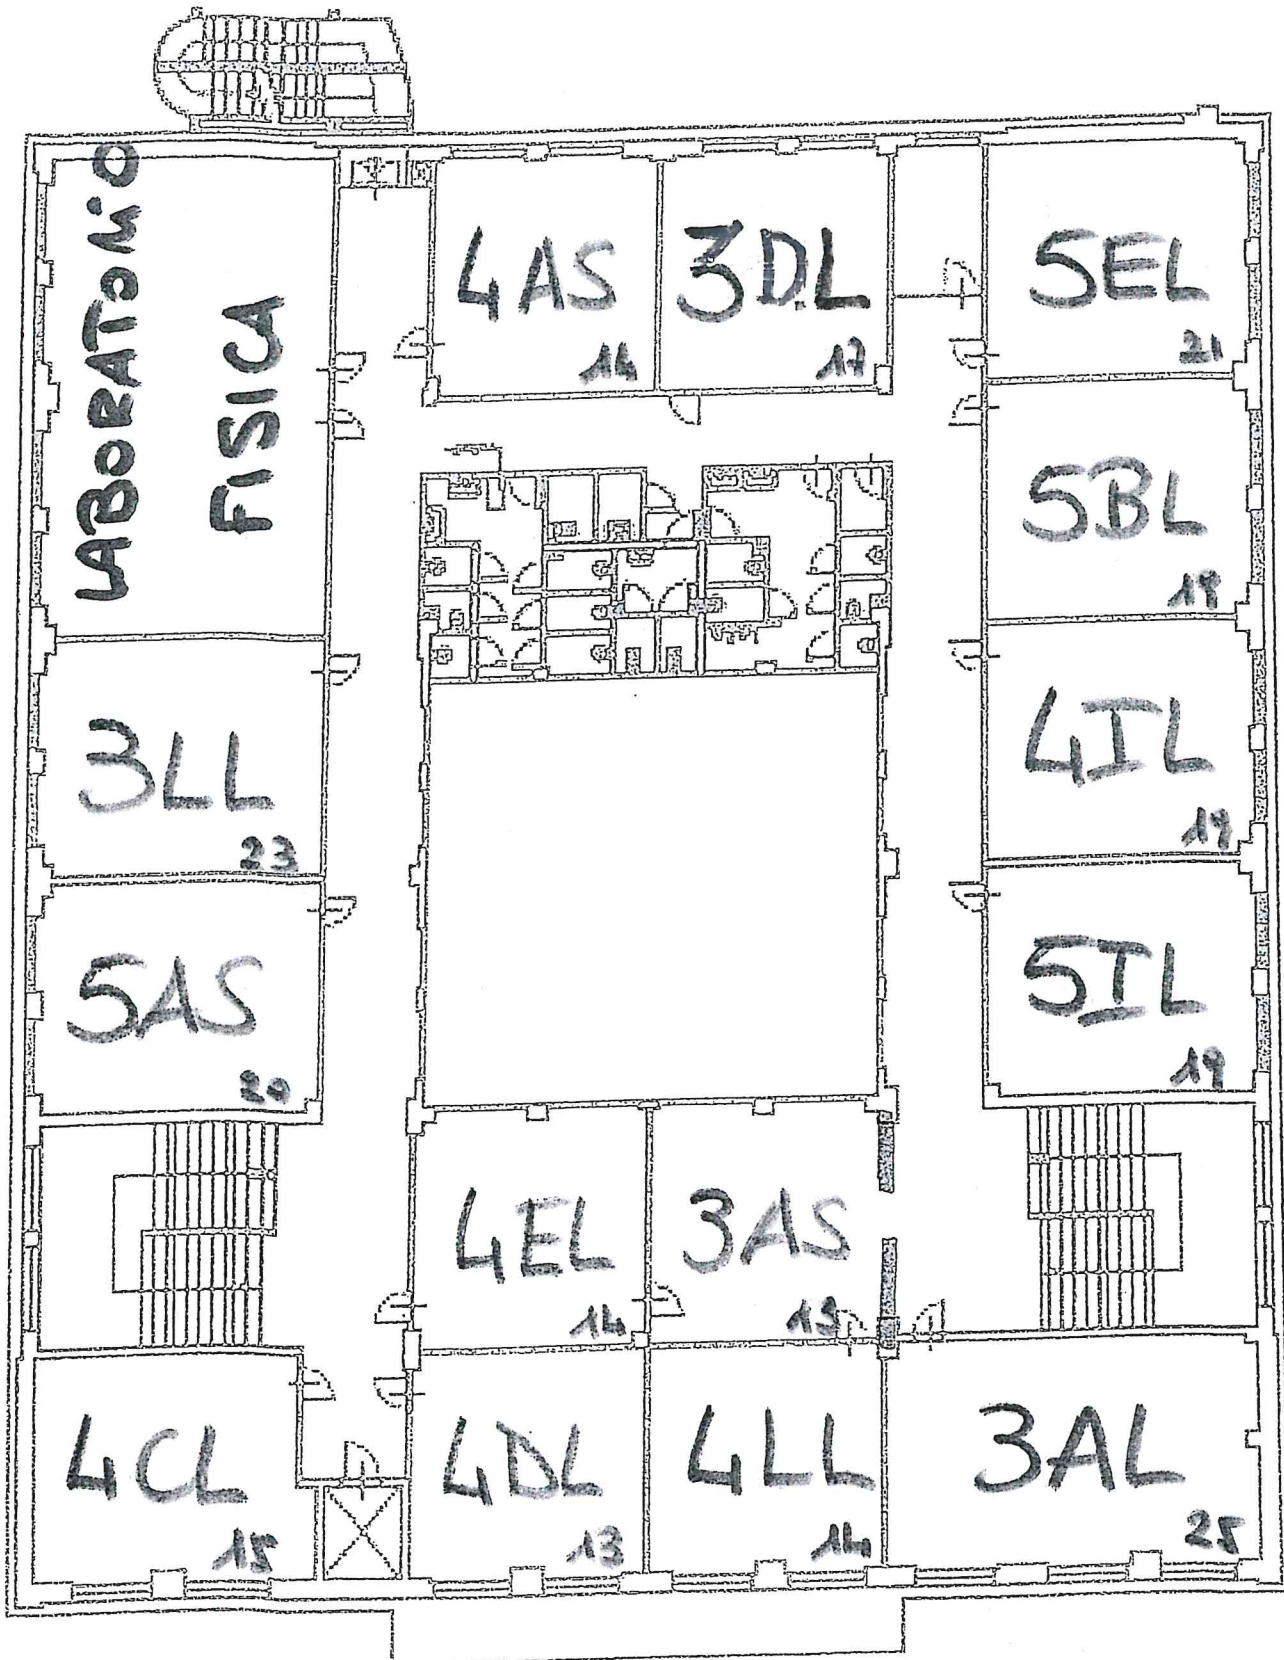

LATO VIA MARINI
PIANO SECONDO

LATO VIA FILZI →

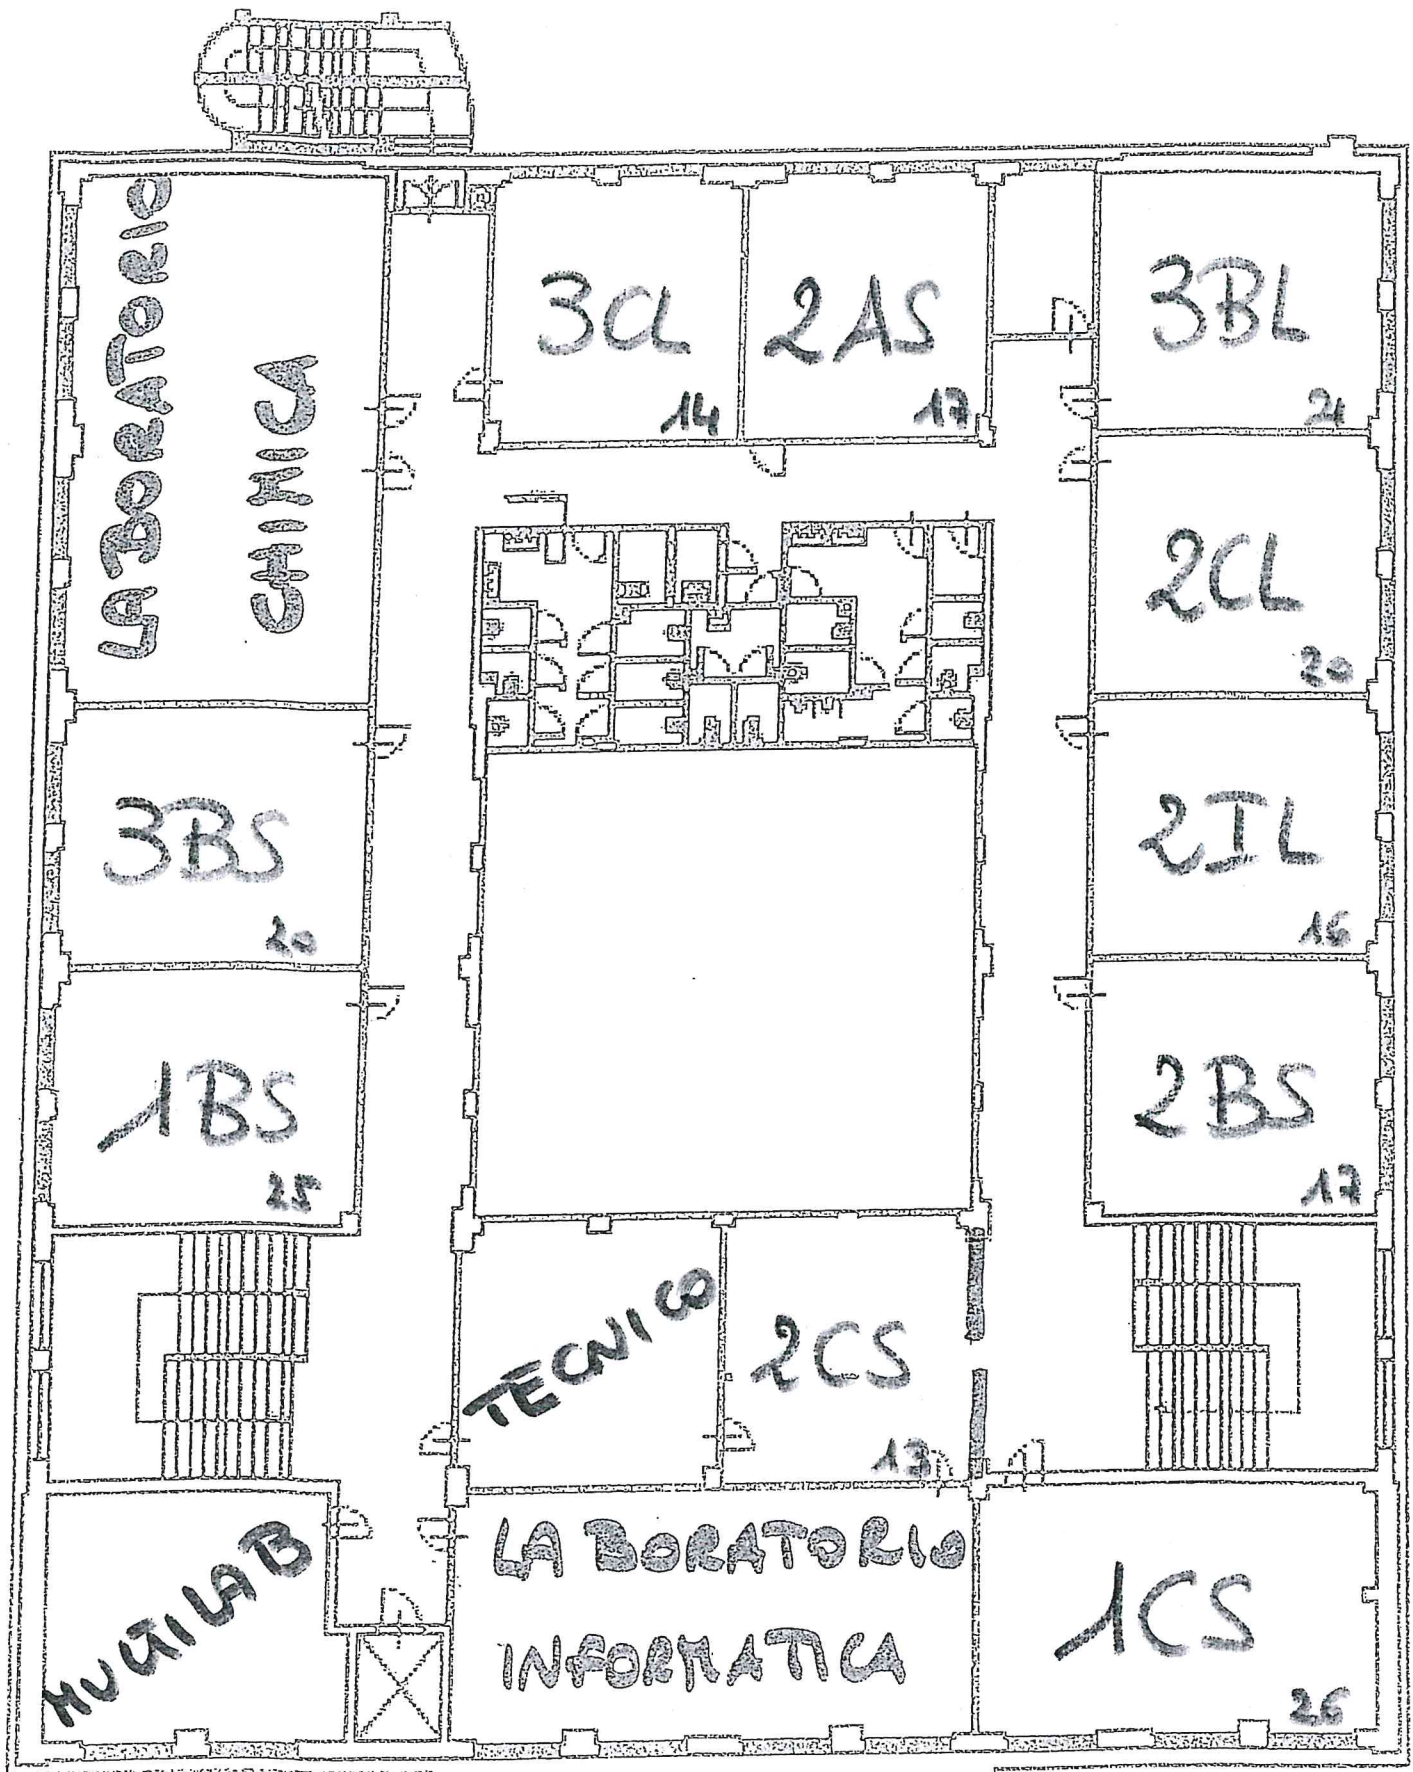

LATO VIA MARINI
PIANO TERZO